



A-A (1/3)

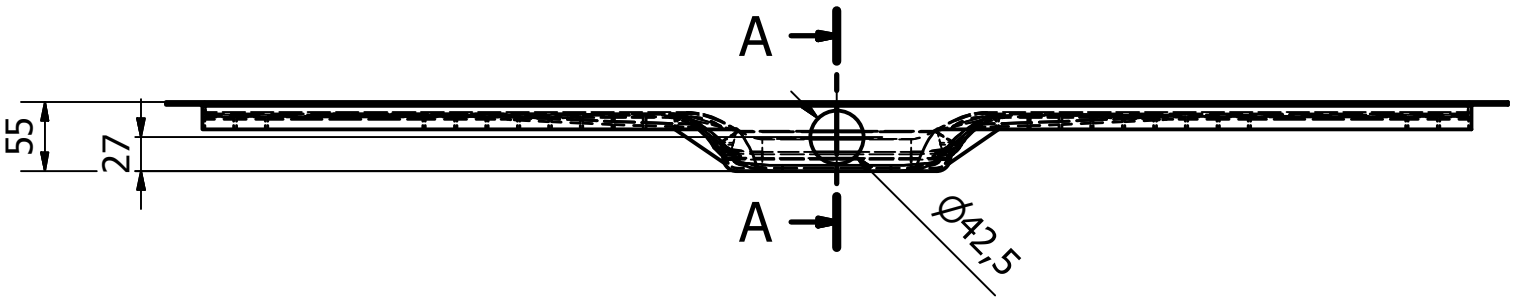

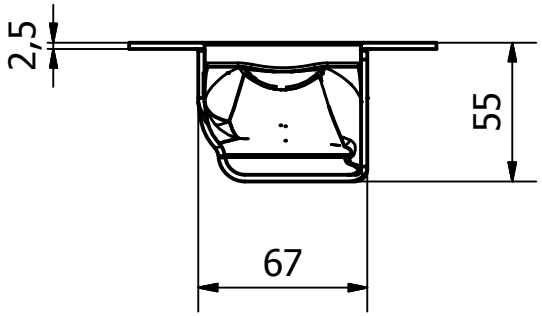

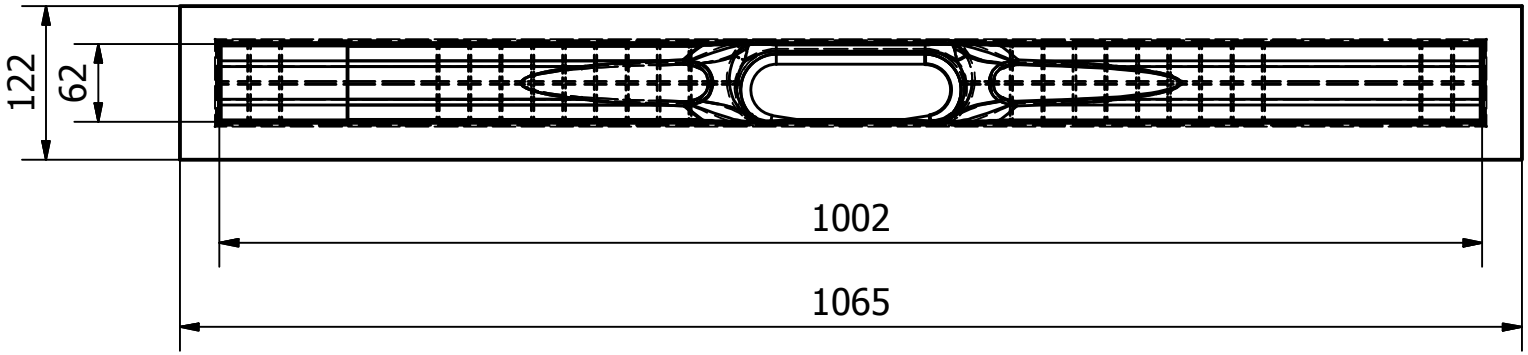

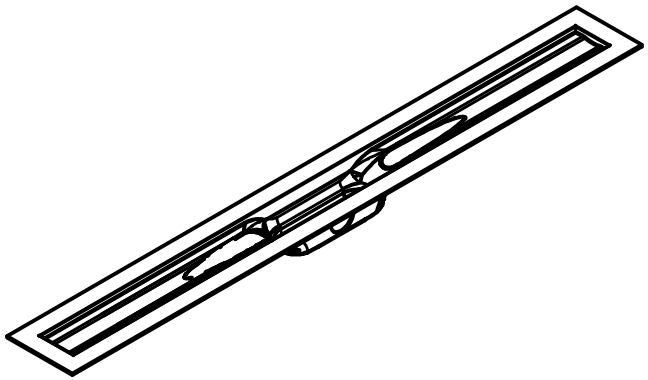

THIS DOCUMENT CONTAINS CONFIDENTIAL AND PROPRIETARY INFORMATION THAT CANNOT BE REPRODUCED OR DIVULGED IN WHOLE OR IN PART, WITHOUT WRITTEN AUTHORIZATION FROM GROUP NIVELLES N.V.

Group Nivelles N.V.
Ambachtsweg 14
3890 Gingelom
Tel: +32 (0) 11 68 96 68
Fax: +32 (0) 11 68 50 86
E-mail: info@groupnivelles.com

GROUP NIVELLES

PROJECT:ID16000165	Tol: +/-ISO-2768-C	Datum: 4/12/2014	A4
Omschrijving:ABS drain 1000	Tekenaar: Roel	Materiaal: ABS	1/6
Goedkeuring:	Tekening:ID16000165.dwg		Rev.0